

Y 500700


Y 501000

Y 501300

X 7052400

X 7052100

X 7051800

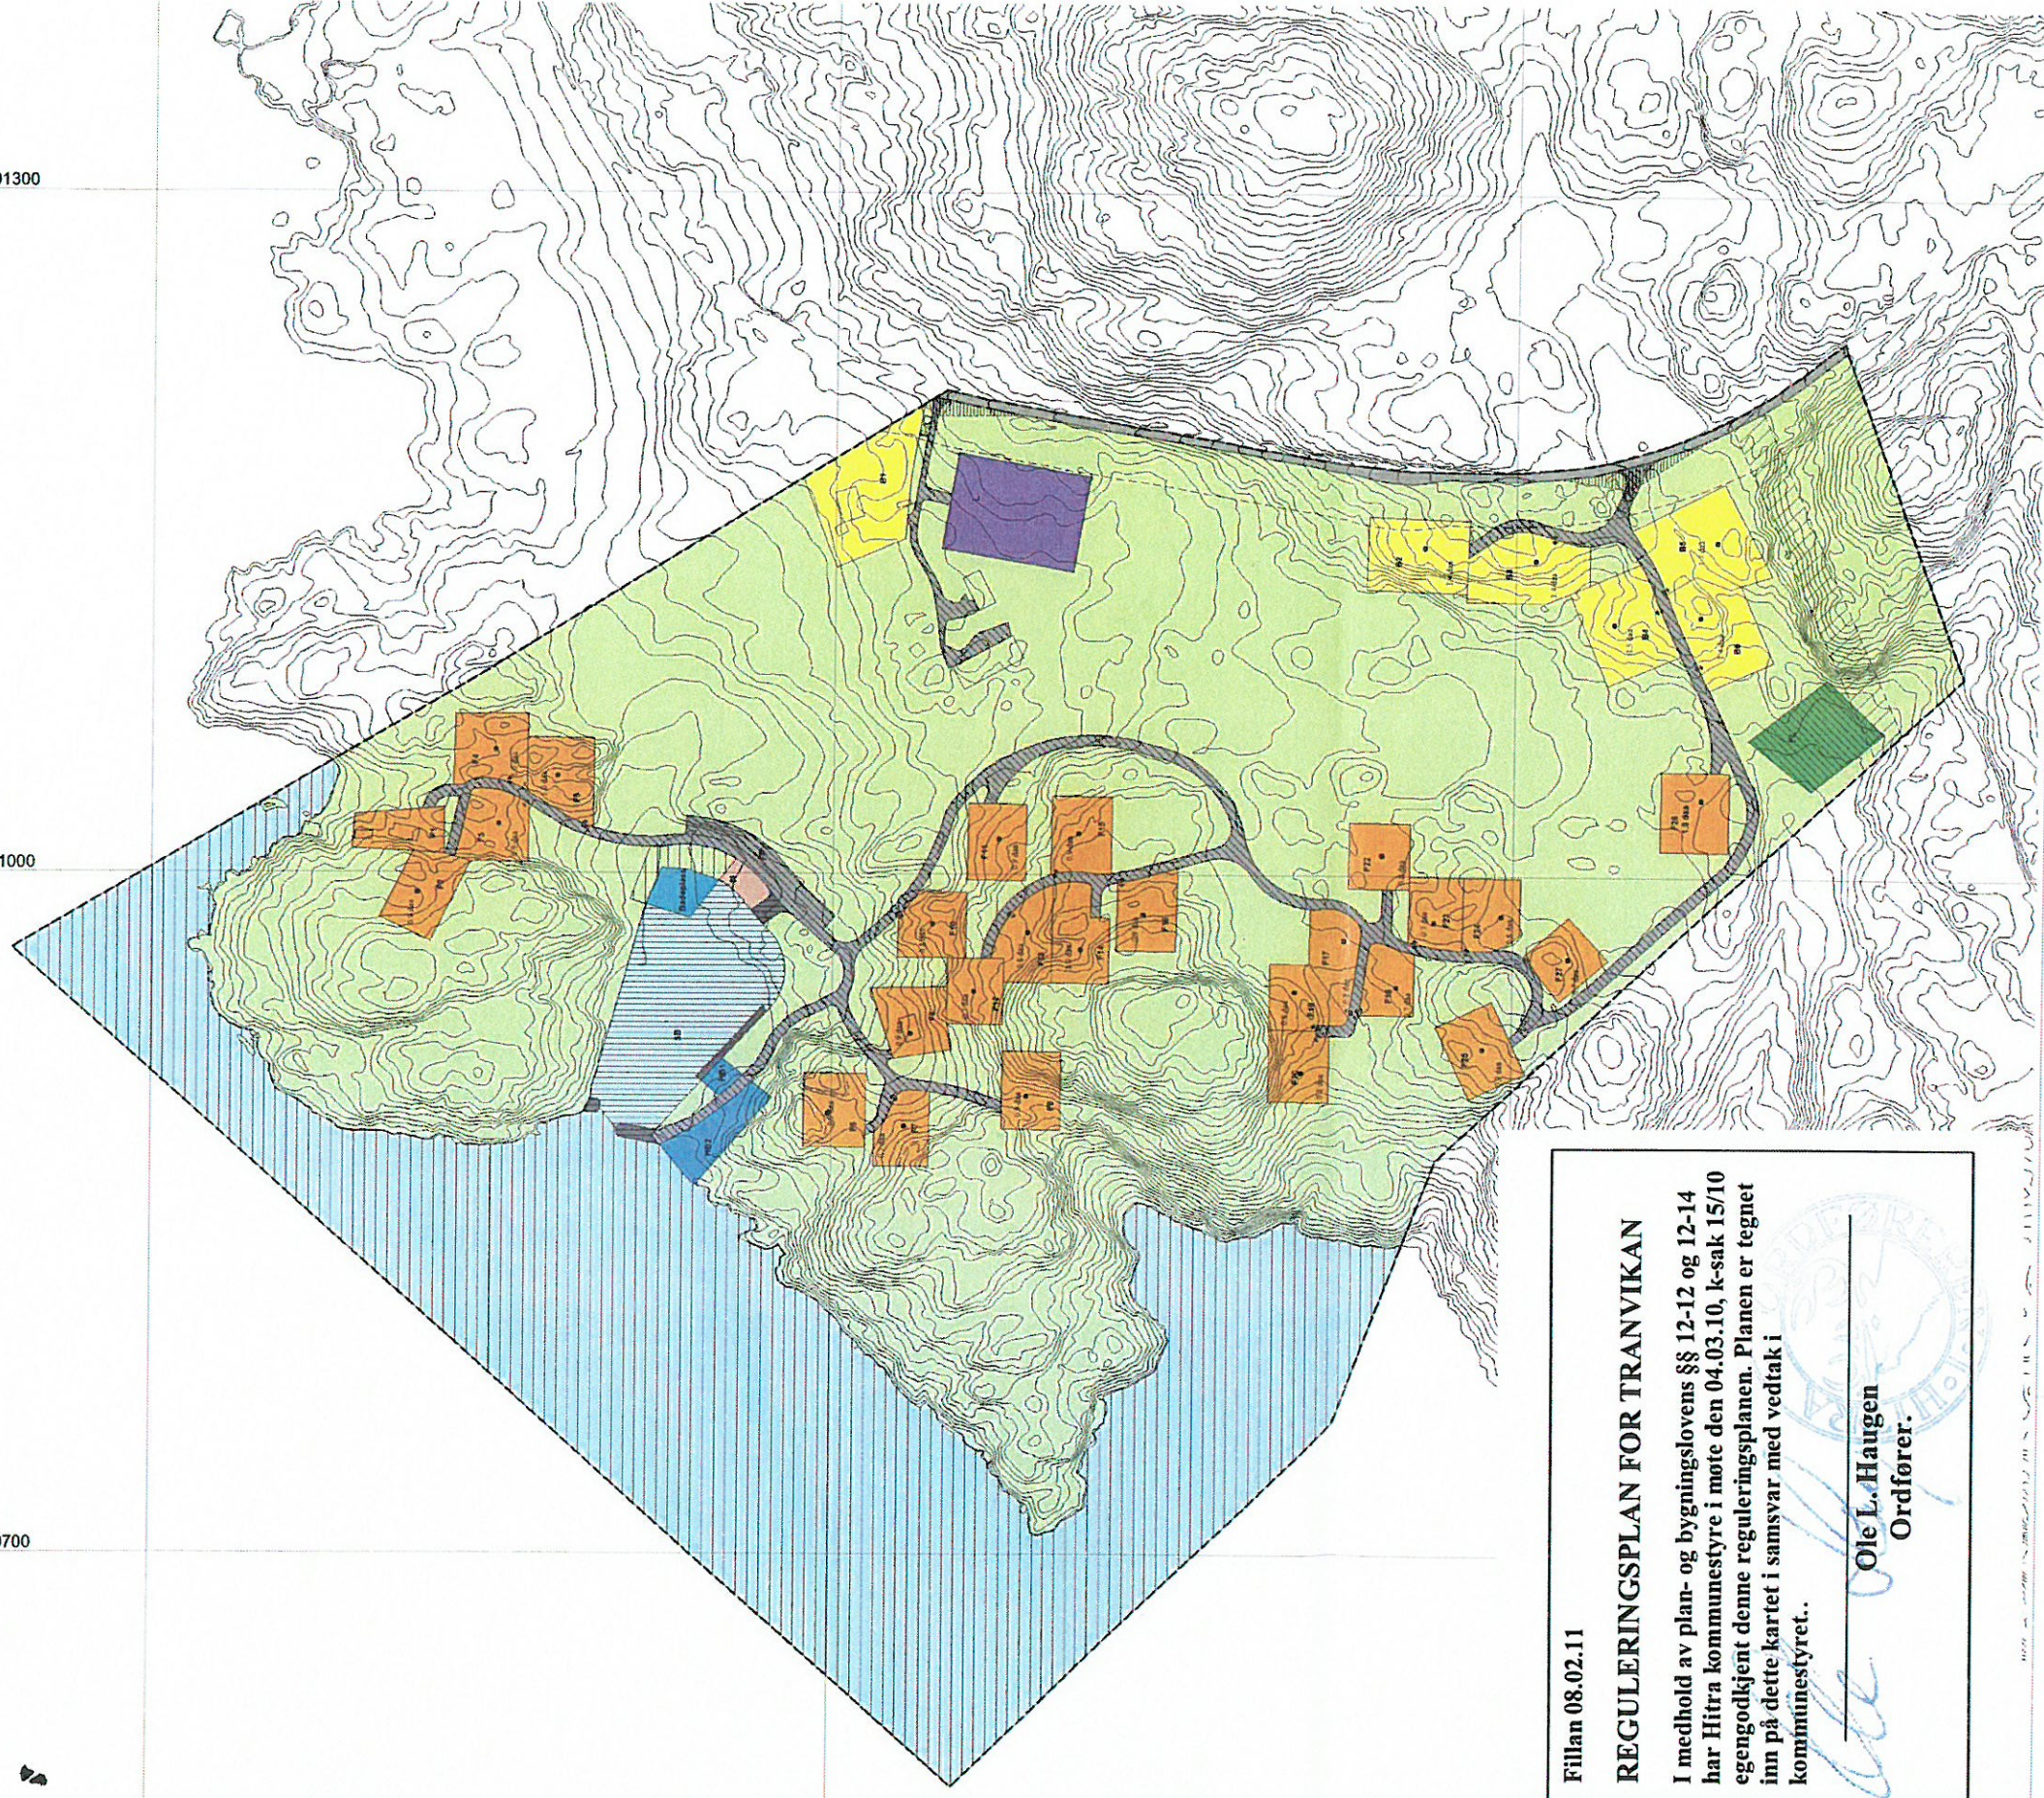

Fillan 08.02.11

### REGULERINGSPLAN FOR TRANVIKAN

I medhold av plan- og bygningslovens §§ 12-12 og 12-14 har Hitra kommunestyre i møte den 04.03.10, k-sak 15/10 egendokumentert denne reguleringsplanen. Planen er tegnet inn på dette kartet i samsvar med vedtak i kommunestyret.

Ole L. Haugen  
Ordfører.

#### TEGNFORKLARING

PBL § 25 REGULERINGSFORMAL

BYGGESOMRÅDER  
(PBL § 25 1.ledd nr.1)

- Boligbebyggelse
- Fritidsbebyggelse
- Naustområde
- Herberger/bevertning
- Lager
- LANDBRUKSOMRÅDER  
(PBL § 25 1.ledd nr.2)
- Jord og skogbruk

FRIOMRÅDER  
(PBL § 25 1.ledd nr.4)

- Badeplass
- FAREOMRÅDER  
(PBL § 25 1.ledd nr.5)
- Høyspenningsanlegg
- SPESIALOMRÅDER  
(PBL § 25 1.ledd nr. 6)
- Fritidsområde i sjø
- Småbåthavn
- Privat småbåtanlegg (land)
- Kai

Fritidsområde (på land)

FL

FELLESOMRÅDER  
(PBL § 25 1.ledd nr.7)

- Felles lekeområde
- Felles avkjørsel
- Felles parkering

STREKSYMBOLER MV.

- Planens begrensning
- Formålsgrense
- Byggegrense
- Planlagt bebyggelse
- Eksisterende bebyggelse

REGULERINGSPLAN 1617\_R0003

### TRANVIKAN I gnr. 104 bnr. 1

Med tilhørende reguleringsbestemmelser og vaan/ avløpsplan



Hitra kommune

Ekvivalens i meter

Målestokk 1:3000

Koordinatsystem Euref 89, sone 32

Originaldato 25.05.92 vedutt 02.25.05.92 / k-sak 45/92

Arbeidsdato: 25.11.09

Revisjon A: 09/02.11

Saksbehandling iflg. plan- og bygningsloven

Merknadbehandling og egenoppfølging i kommunestyret

Merknadbehandling og egenoppfølging i Teknisk komité

2. gangs offentlig ettersyn i perioden: 17.06.08 - 22.07.08

Vedtatt om 2. gangs offentlig ettersyn i Teknisk komité

1. gangs offentlig ettersyn i perioden: 01.03.05-01.04.05

Vedtatt om 1. gangs offentlig ettersyn i Teknisk komité

Vedtatt om igangsette i Teknisk komité

Saksnr.	Dato	Sigm.
15/10	04.03.10	AAA
21/10	16.02.10	AAA
63/08	13.05.08	BPC
022/05	16.02.05	RAM
022/02	15.04.02	GKV